



# SALA LEDA - Cisco Room Bar Pro - FOV

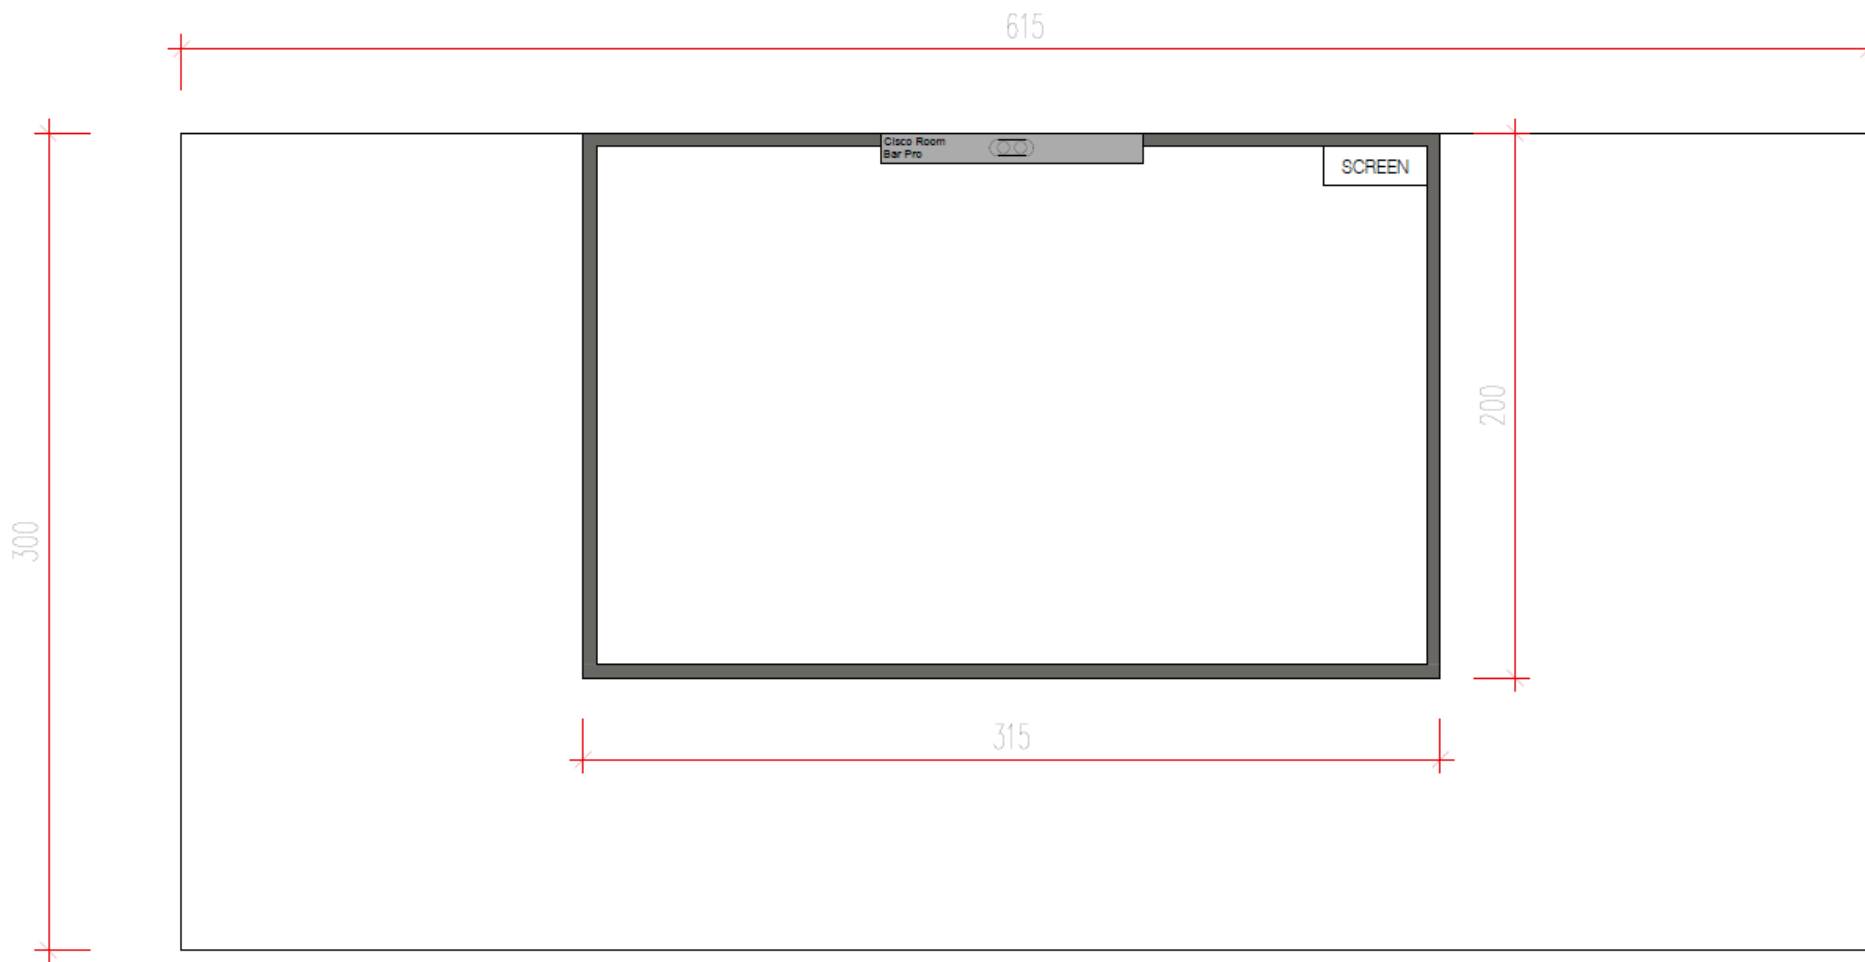

Cisco Room Bar Pro  
widok boczny

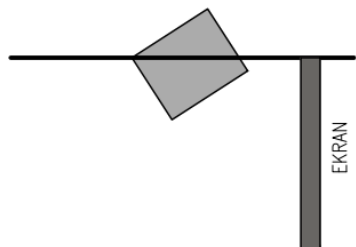

|   |                          |                    |
|---|--------------------------|--------------------|
| NAZWA I ADRES INWESTYCJI:<br>Narodowe Centrum Nauki ul. Twardowskiego 16, 30-321 Kraków   |                          |                    |
| OPRACOWAŁ<br>PS   |                          | DATA<br>19.06.2026 |
| TEMAT RYSUNKU<br>SALA LEDA FOV   | BRANŻA<br>TELETECHNICZNA | FAZA<br>PROJEKT    |
| PROJEKT JEST CHRONIONY PRAWEM AUTORSKIM ZGODNIE Z USTAWĄ Z DNIA 4 LUTEGO 1994 O PRAWIE AUTORSKIM I PRAWACH POKREWNYCH (DZ. U. 00.80.904 Z PÓŻ. ZM.), I NIE MOŻE BYĆ KOPIOWANY ANI ROZPOWSZECZNIANY W CAŁOŚCI BĄDŹ W CZĘŚCI BEZ PISEMNEJ ZGODY AUTORÓW |                          |                    |