



SALA CYLENE - Cisco Room Bar Pro - FOV

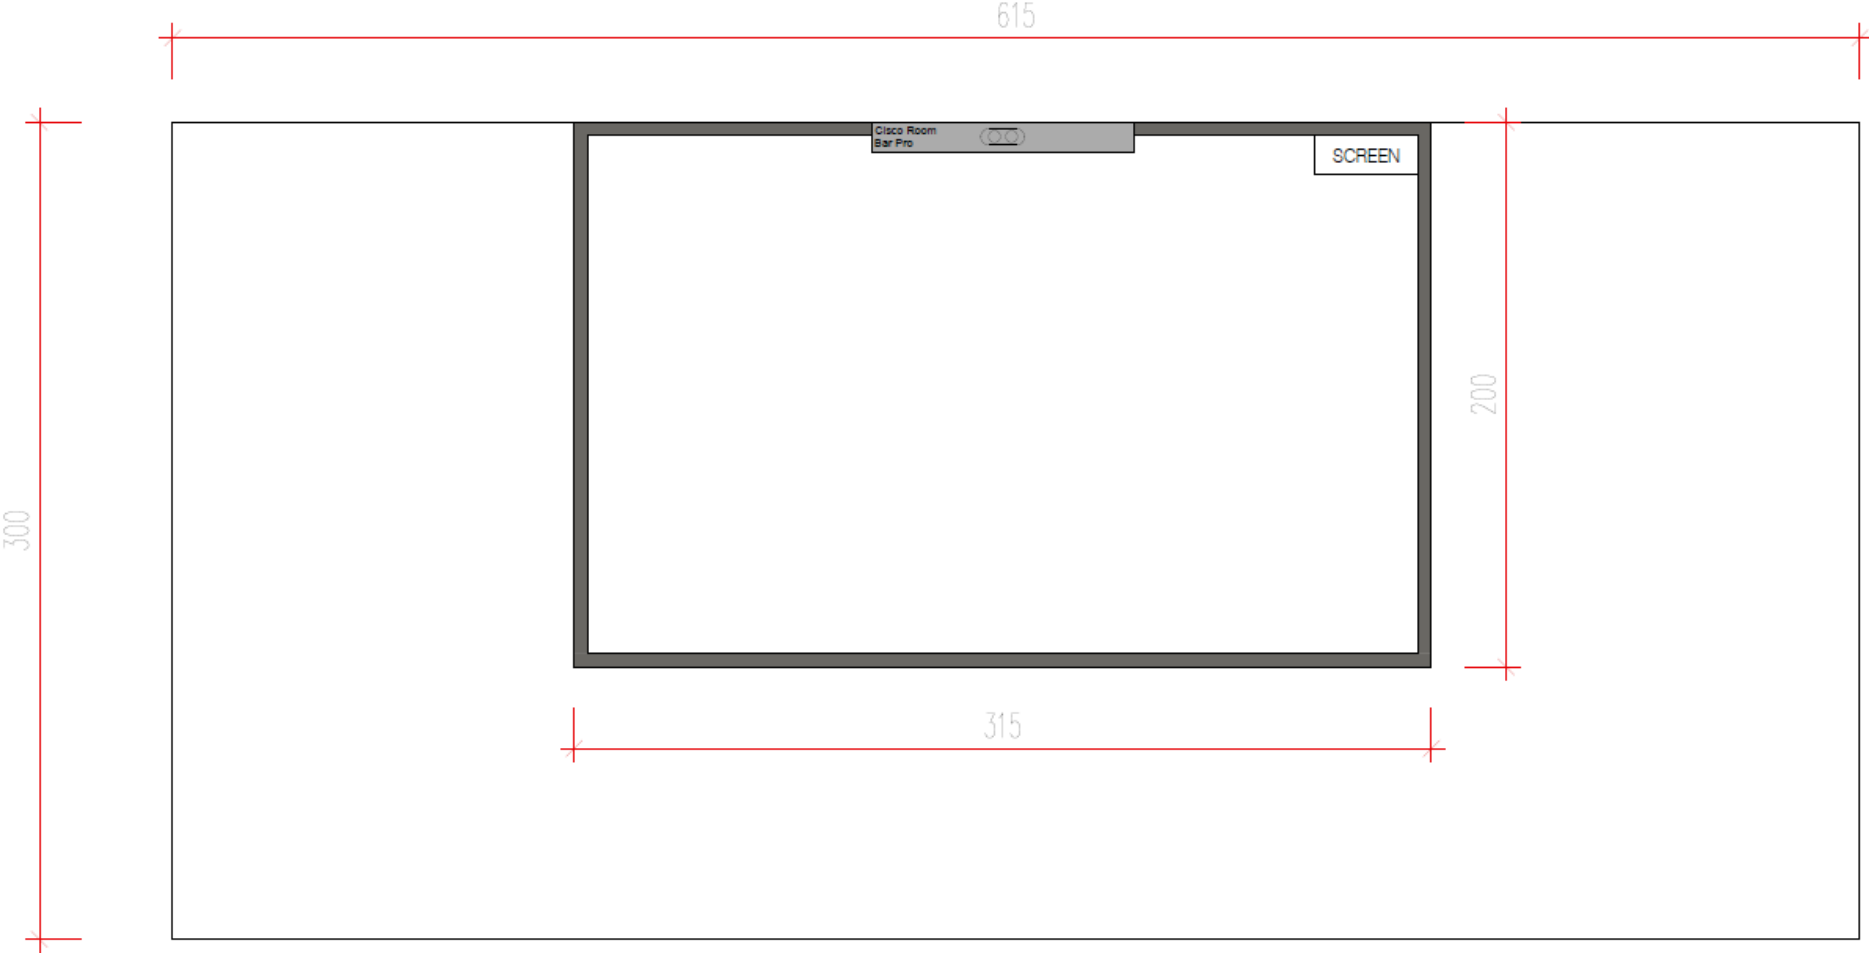

Cisco Room Bar Pro
widok boczny

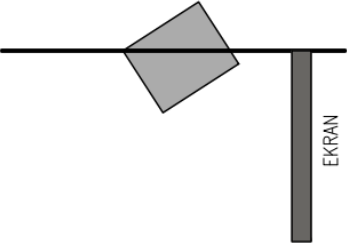

NAZWA I ADRES INWESTYCJI: Narodowe Centrum Nauki ul. Twardowskiego 16, 30-321 Kraków		
OPRACOWAŁ PS		DATA 19.06.2026
TEMAT RYSUNKU SALA CYLENE FOV	BRANŻA TELETECHNICZNA	FAZA PROJEKT
PROJEKT JEST CHRONIONY PRAWEM AUTORSKIM ZGODNIE Z USTAWĄ Z DNIA 4 LUTEGO 1994 O PRAWIE AUTORSKIM I PRAWACH POKREWNYCH (DZ. U. 00.80.904 Z PÓŻ. ZM.), I NIE MOŻE BYĆ KOPIOWANY ANI ROZPOWSZECZNIANY W CAŁOŚCI BĄDŹ W CZĘŚCI BEZ PISEMNEJ ZGODY AUTORÓW		